
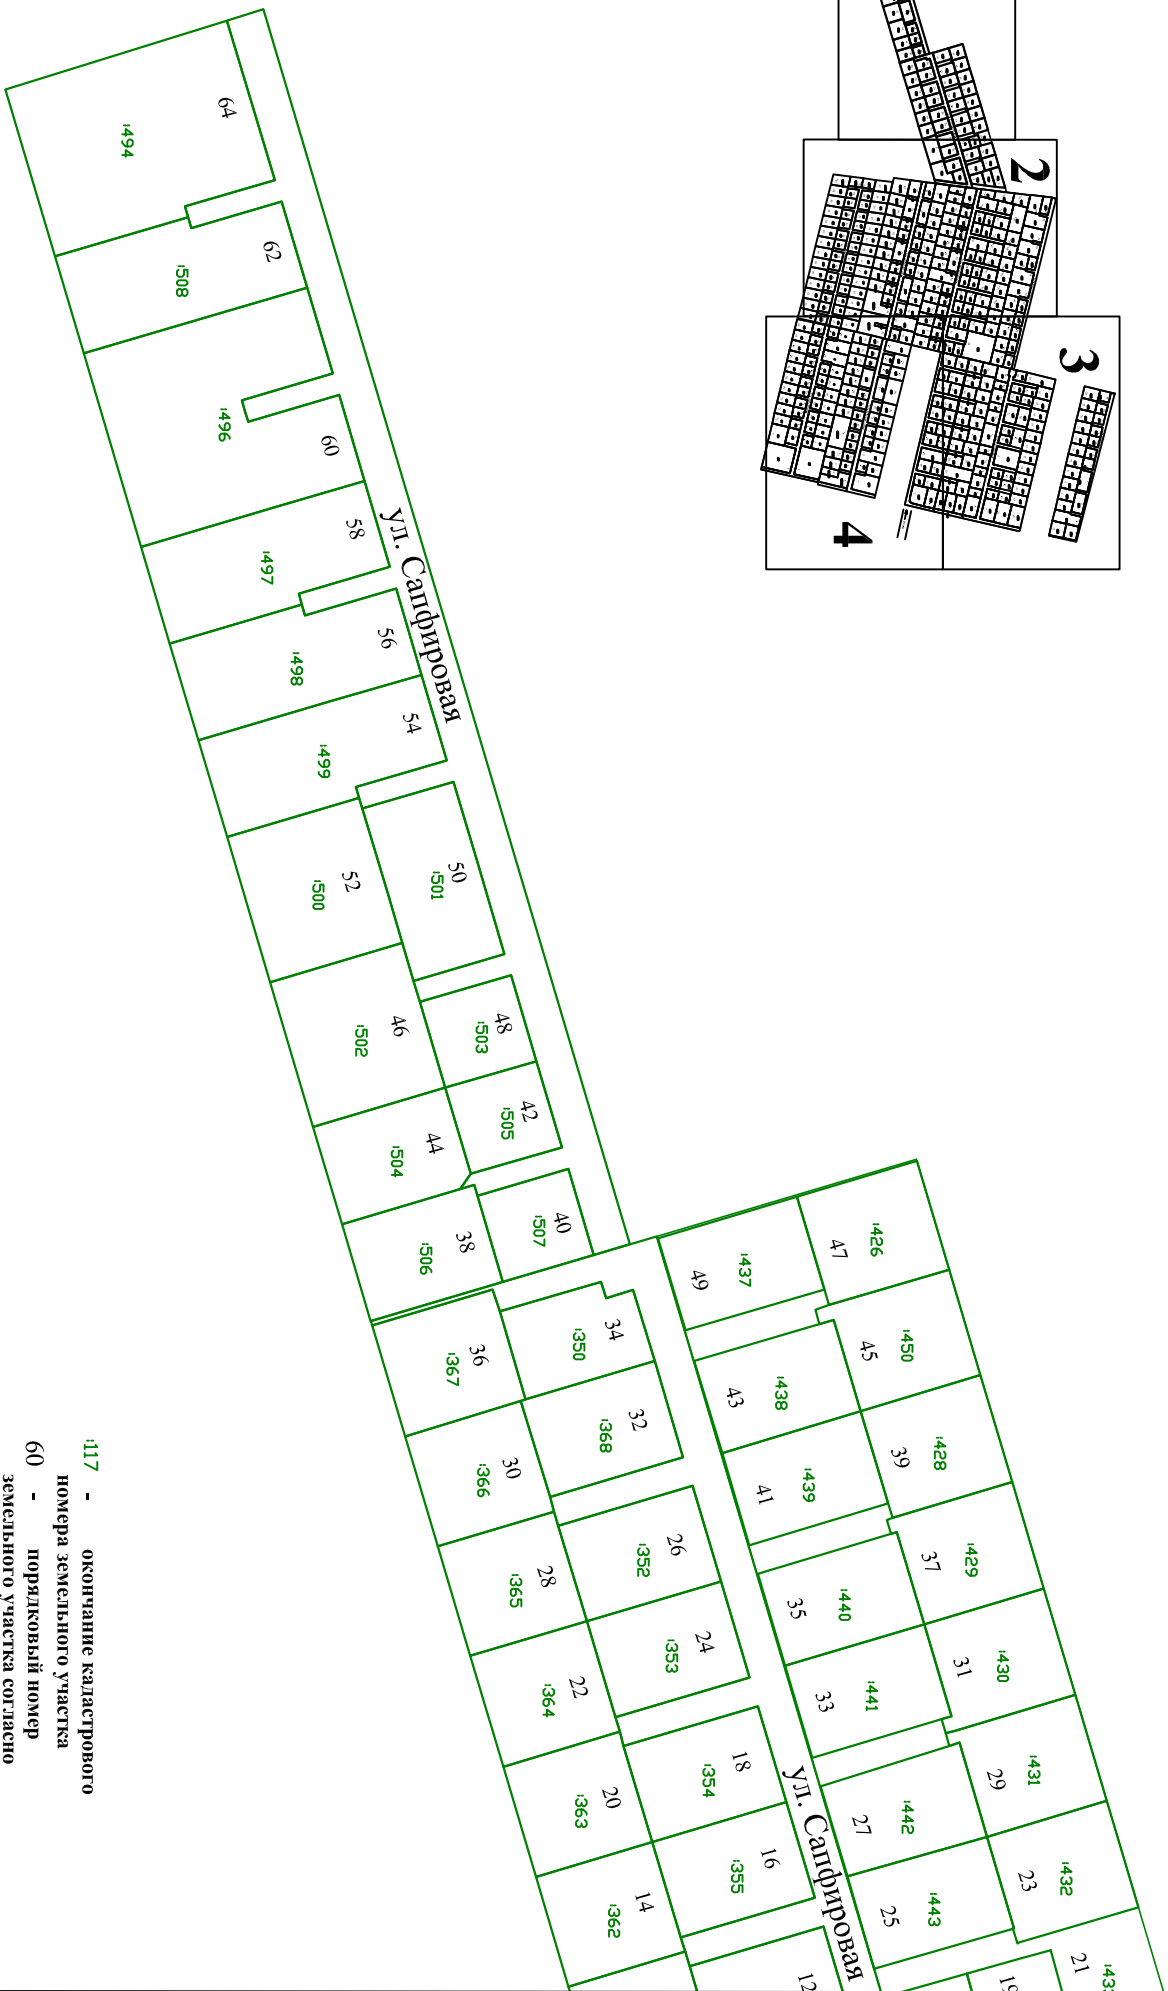


**СХЕМА  
ПЛАНИРОВОЧНОЙ ОРГАНИЗАЦИИ  
ТЕРРИТОРИИ ДНП "МАРЬИНА РОЩА"**

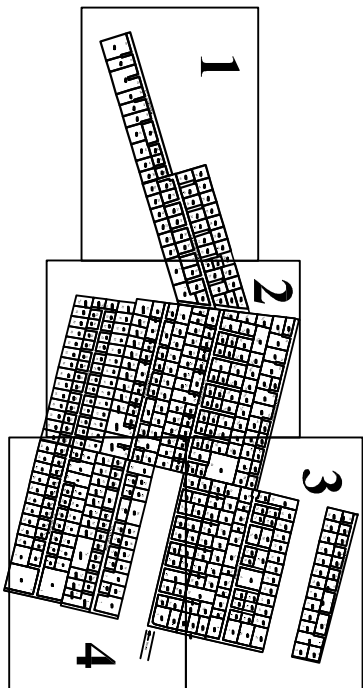

117 - окончание кадастрового  
номера земельного участка  
60 - порядковый номер  
земельного участка согласно  
планировке

**Председатель ДНП "Марьяна роща"**

**Пархоменко П. П.** \_\_\_\_\_