

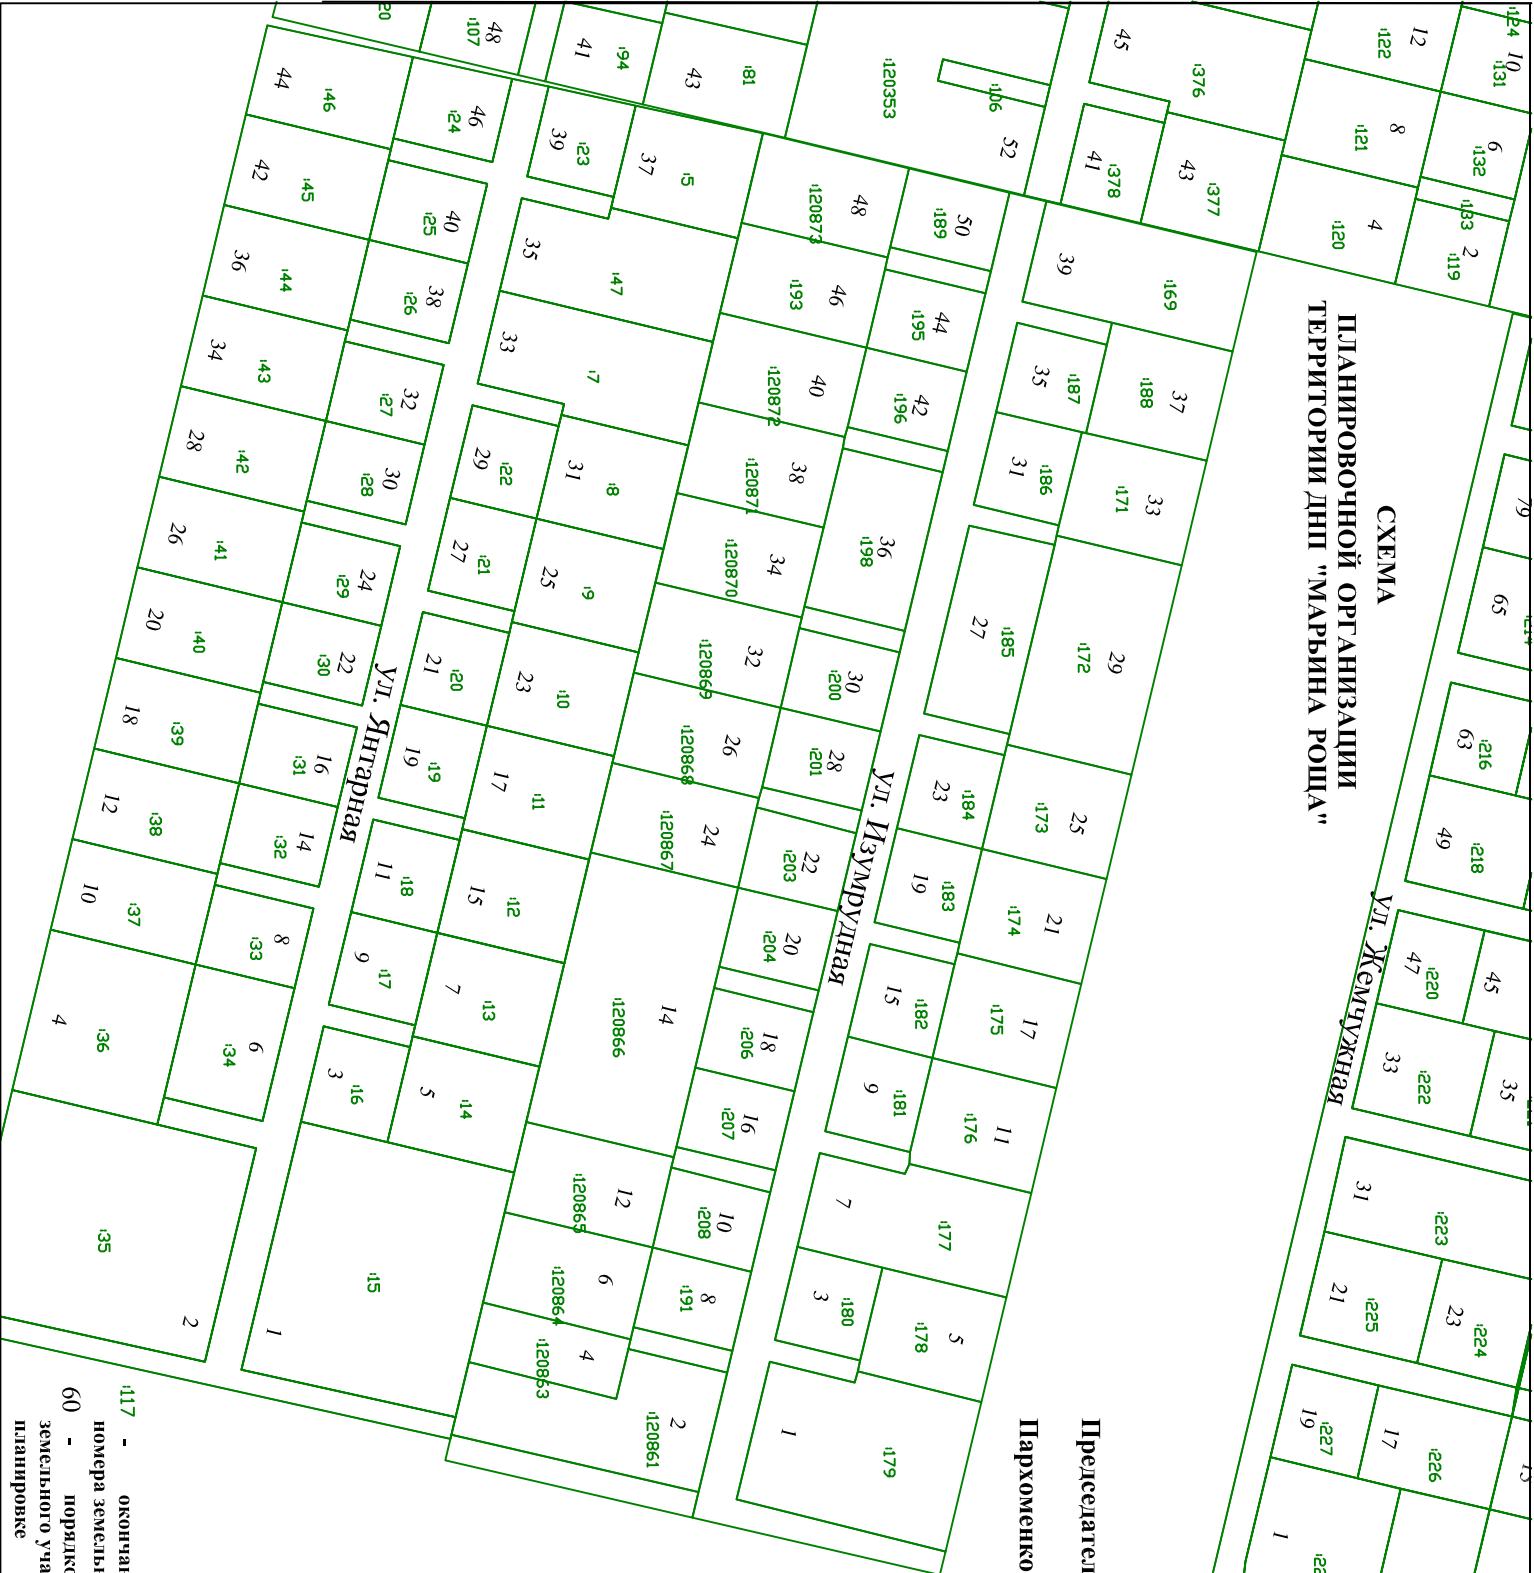


**СХЕМА
ПЛАНИРОВОЧНОЙ ОРГАНИЗАЦИИ
ТЕРРИТОРИИ ДНП "МАРЬИНА РОЩА"**

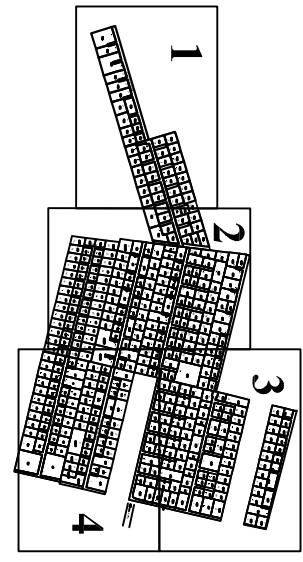

Председатель ДНП "Марина роща"
Пархоменко П. П.

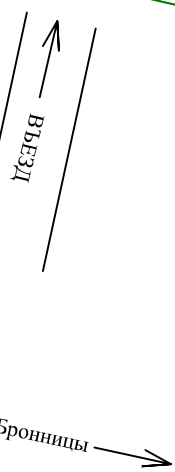

117 - окончание кадастрового
номера земельного участка
60 - порядковый номер
земельного участка согласно
планировке